

Būvniecības ierosinātājs:

**Latvijas Republikas izglītības
un zinātnes ministrija**
Valņu iela 2, Rīga, LV-1050
Vienotais reģ. Nr. 90000022399

Būvprojekta izstrādātājs:

SIA „Citrus Solutions”
Dzirnavu iela 105, Rīga, LV-1011
Vienotais reģ. Nr. 50003752271
Būvkomersanta reģ. Nr. 0095-R

Būvprojekta daļas izstrādātājs:

SIA „Citrus Solutions”
Dzirnavu iela 105, Rīga, LV-1011
Vienotais reģ. Nr. 50003752271
Būvkomersanta reģ. Nr. 0095-R

Būvobjekta nosaukums:

**Pagraba pārseguma daļas pārbūve Rīgā,
Valņu ielā 2**

Būvobjekta adrese:

Valņu iela 2, Rīgā, LV-1050

Arhīva reģ. Nr.:

CS.7-11.1/51

BŪVPROJEKTS

1. SĒJUMS

VD Vispārīgā daļa

Būvprojekta vadītājs:

Tatjana Saknīte
Sert. Nr. 3-01945

Būvprojekta daļas vadītājs:

Tatjana Saknīte
Sert. Nr. 3-01945

Būvprojekta izstrādātājs:

Elizabete Leigute

Rīga, 2020. gads

Citrus Solutions SIA

Vienotais Reģ. nr.: 50003752271, **PVN kods:** LV50003752271

Konts: LV22HABA0551010471547, **Swedbank A/S, kods:** HABALV22

Dzirnavu iela 105, Rīga, LV-1011, **Tālrunis:** +371 67056011, **Fakss:** +371 67055038

E-pasts: info@citrus.lv, **www.citrus.lv**

BŪVPROJEKTA SASTĀVS

Būvprojekta daļas nosaukums	Marka	Izstrādātājs	Iesiets šeit
1. SĒJUMS			
Vispārīgā daļa	VD		☒
Geodēziskā un topogrāfiskā izpēte	TI	SIA "Latvijamernieks.lv"	☒
Generālpārskats	GP		☒
2. SĒJUMS			
Darbu organizēšanas projekts	DOP	SIA "DOP birojs"	☐
3. SĒJUMS			
Būvkonstrukcijas	BK	SIA "Citrus Solutions"	☐

VD SĒJUMA SASTĀVS

Sējuma Nr.	Marka	Lapas nosaukums	Rasējuma Nr.
BP daļas nosaukums			
VD 1. sējums	VD	PCTA polise	-
	VD	VCTA polise	-
	VD	PCTA apliecinājums	-
	VD	Zemesgrāmatas nodalījuma izraksts	-
	VD	Teniskā specifikācija	-
	TI	Topogrāfiskais plāns	-

PROFESIONĀLĀS CIVILTIESISKĀS ATBILDĪBAS APDROŠINĀŠANA

Apdrošināšanas līguma noslēgšanas apstiprinājums

Polise Nr.: LV19-52-00000879-8

Apdrošināšanas periods

No: **01.01.2020, 00:00**

Līdz: **31.12.2020, 23:59**

Apdrošinājuma ņēmējs

Nosaukums: **CITRUS SOLUTIONS SIA**

Vienotais Reģ. Nr.: **50003752271**

Adrese: **Dzirnavu iela 105, Rīga, LV-1011, Latvija**

Apdrošinātais

Adrese:

Apdrošināšanas objekts

Būvspeciālistu profesionālā CTA

Atbildības limits par apdrošināšanas periodu kopā	Atbildības limits pretenzijām par vienu apdrošināšanas gadījumu	Pašrisks	Objekta apdrošināšanas prēmija
5 000 000,00 EUR	5 000 000,00 EUR	500,00 EUR par vienu apdrošināšanas gadījumu	3 899,00 EUR

Apdrošināšanas aizsardzības paplašinājums	Apakšlimits pretenzijām par vienu apdrošināšanas gadījumu un apdrošināšanas periodu kopā
Apdrošinātā civiltiesiskā atbildība par zaudējumiem, kas radušies, sakarā ar jau uzcelta objekta (vai tā daļas) pārbūvi	5 000 000,00 EUR

Apdrošinātā profesionālā darbība:

Saskaņā ar polises īpašajiem nosacījumiem

Apdrošināšanas teritorija:

Eiropas Savienība

Piemērojamie noteikumi:

Arhitektu un inženieru profesionālās civiltiesiskās atbildības apdrošināšanas noteikumi Nr. 3-20.1. Pielikums BTA „Profesionālās civiltiesiskās atbildības apdrošināšanas noteikumi Nr. 20.1.”

Apdrošināšanas līguma kopējais atbildības limits

Pretenzijām par apdrošināšanas periodu kopā: **5 000 000,00 EUR**

Apdrošināšanas nosacījumi

Retroaktīvais periods: 01.01.2020. - 01.01.2020.

Piemērojamie normatīvie akti: Latvija

Pagarinātais zaudējumu pieteikšanas periods: 36 mēneši

Apdrošināšanas prēmija: **3 899,00 EUR**

Apdrošināšanas prēmijas samaksas datums un summa

Maksājumu skaits: **4**

1. 15.01.2020 974,75 EUR	2. 15.04.2020 974,75 EUR	3. 15.07.2020 974,75 EUR	4. 15.10.2020 974,75 EUR
---------------------------------	---------------------------------	---------------------------------	---------------------------------

Īpašie nosacījumi

- BTA Apdrošināšanas produktu standartizētie informācijas dokumenti ir izvietoti BTA tīmekļa vietnē sadaļā Privātpersonām www.bta.lv/lv/private/visi-apdrosinasanas-veidi un Uzņēmumiem www.bta.lv/lv/business/visi-apdrosinasanas-veidi pie katra apdrošināšanas veida
- Apdrošināšanas līguma neatņemama sastāvdaļa ir BTA Valdes 23.01.2007. apstiprinātie „BTA Profesionālās civiltiesiskās atbildības apdrošināšanas noteikumi Nr.20.1.” un to pielikums „Arhitektu un inženieru profesionālās civiltiesiskās atbildības apdrošināšanas noteikumi Nr.3-20.1”, kuri ir atrodamā <http://www.bta.lv/lat/company/about-us/download/cta/>. Apdrošinājuma ņēmējs ar apdrošināšanas prēmijas iemaksu apliecina, ka ar tiem un arī šeit minētajiem individuālajiem nosacījumiem ir iepazinies, tie viņam pilnībā ir saprotami un pieņemami. Instrukcijas par darbībām, kas jāveic, iestājoties iespējamam apdrošināšanas gadījumam, var saņemt, piezvanot uz BTA klientu atbalsta dienesta diennakts tālruni +371 26121212.
- Līgums noslēgts saskaņā ar pieteikumu Nr. LV19-52-00000879-8. Šis pieteikums ir neatņemama līguma sastāvdaļa.
- Ja polsē norādītā apdrošināšanas prēmija netiek samaksāta polsē norādītajā termiņā un apmērā, tad apdrošināšanas līgums nav stājies spēkā no tā noslēgšanas brīža.
- Ar šo apdrošināšanas līgumu (polisi) tiek apdrošināta arī Apdrošinātā civiltiesiskā atbildība par pēkšņu un neparedzētu vides piesārņojumu, ievērojot šādus nosacījumus:
 - 1) BTA Profesionālās civiltiesiskās atbildības apdrošināšanas noteikumu Nr.20.1. punkts Nr. 4.1.3. punkts nav spēkā.
 - 2) Lietoto terminu skaidrojums:
 - 2.1) Piesārņošanas gadījums – piesārņojošo vielu noplūde, izmete, izkaisīšana vai izkliedēšana Apdrošinātajā teritorijā vai no tās;
 - 2.2) Piesārņojošās vielas - jebkādi cieti, šķidri, gāzveidīgi vai termiski kairinātāji vai sārņotāji, tai skaitā, bet neaprobežojoties ar tiem, dūmi, tvaiks, sodrēji, putas, skābe, sārmī, ķīmikālijas un Atkritumi;
 - 2.3) Atkritumi - materiāli, no kuriem ir jāatbrīvojas vai kurus ir jāpārstrādā atkārtotai izmantošanai, jāpārtaisa vai jāutilizē, vai no kuriem atbrīvojas, kā arī materiāli,

Piesaki atlīdzību ātri un vienkārši: 26 12 12 12, bta.lv

AAS "BTA Baltic Insurance Company"

Vienotais reģistrācijas nr. 40103840140, Sporta iela 11, Rīga, LV-1013, Latvija. Tālrunis 26 12 12 12, mājas lapa bta.lv, e-pasts bta@bta.lv

PROFESIONĀLĀS CIVILTIESISKĀS ATBILDĪBAS APDROŠINĀŠANA

Apdrošināšanas līguma noslēgšanas apstiprinājums

Polise Nr.: LV19-52-00000879-8

kurus pārstrādā atkārtotai izmantošanai, pārtalsa vai utilizē.

6. 3) Apdrošinātājs atlīdzina zaudējumus:
 - 3.1) saistībā ar trešās personas dzīvībai vai veselībai nodarīto kaitējumu un īpašuma bojāeju, bojājumu vai izmantošanas neiespējamību, ko tieši vai netieši izraisījis Piesārņošanas gadījums;
 - 3.2) saistībā ar nepieciešamo un praktiski iespējamo pasākumu īstenošanu situācijas pārvaldīšanai vidē nonākušo piesārņojošo vielu norobežošanai un savākšanai un citu kaitējumu izraisīto faktoru novēršanai, lai ierobežotu vai nepieļautu turpmāku kaitējumu videi un nelabvēlīgu ietekmi uz cilvēku veselību vai ar dabas resursu saistīto funkciju pasliktināšanos;
 - 3.3) 3.1. un 3.2. punktos minētos zaudējumus Apdrošinātājs atlīdzinās tikai tad, ja Apdrošinātā atbildība par pēkšņu un neparedzētu vides piesārņojumu ir radusies no nejauša, identificējama (var noteikt Piesārņošanas gadījuma laiku un izcelšanās vietu), bez iepriekšējā nodoma nodarīta Piesārņošanas gadījuma, kas noticis apdrošināšanas polises darbības laikā un kuru ir izraisījis darbība, ko Apdrošinātais vai kāds viņa vārdā veic Apdrošināšanas teritorijā un Apdrošinātais ir uzzinājis par Piesārņošanas gadījumu 72 stundu ietvaros sākot no tā iestāšanās kā arī 7 dienu laikā ir rakstveidā ziņojis Apdrošinātājam par Piesārņošanas gadījuma iestāšanos.
- 4) Apdrošinātājs neatlīdzina:
 - 4.1) 3.1. un 3.2. punktos minētos zaudējumus, ja nav ievērotas 3.3. punkta prasības;
 - 4.2) zaudējumus saistībā ar līgumsodiem un jebkāda veida soda naudām vai citām līdzīgām sankcijām, kā arī nesamaksātiem nodokļiem un citiem maksājumiem, kas tieši vai netieši izriet no Piesārņošanas gadījuma;
 - 4.3) tīri finansiālus zaudējumus;
 - 4.4) zaudējumus par kaitējumu ekoloģijai vai bioloģiskai daudzveidībai;
 - 4.5) no vides piesārņošanas radušos zaudējumus, kas ir neizbēgami parastās darbības rezultātā, kā arī zaudējumus, kas ir nepieciešami vai tādus zaudējumus, kuru sekas Apdrošinātais paredzējis vai akceptējis;
 - 4.6) testēšanas, monitoringa, vai novākšanas izdevumus sakarā ar Piesārņojošās vielas saturēšanu, anulēšanu, notīrīšanu Apdrošinātājā teritorijā vai zem tās.
7. Tiek atlīdzināti zaudējumi, kas radušies sakarā ar Trešo personu mantas bojājumu vai Trešo personu dzīvībai vai veselībai nodarīto kaitējumu (ieskaitot miesas bojājumus, invaliditāti, slimību vai nāvi) Citrus Solutions SIA būvspeciālistu darbības vai bezdarbības rezultātā, veicot apdrošināto profesionālo darbību apdrošināšanas teritorijā.
8. Tiek apdrošināta arī Citrus Solutions SIA piesaistīto apakšuzņēmēju profesionālā civiltiesiskā atbildība, veicot apdrošināto profesionālo darbību SIA Citrus Solutions vajadzībām.
9. Šī apdrošināšanas aizsardzība tiek nodrošināta tikai tad, ja Apdrošinātāja un Apdrošinātājs ir nolīguši ar šī apdrošināšanas līguma nosacījumiem. Zaudējumi, kas saskaņā ar apdrošināšanas līguma nosacījumiem, nav noteikti kā atlīdzināmie zaudējumi, vai ir kā apdrošināšanas aizsardzības izņēmums, netiek atlīdzināti, pat ja tādu atlīdzināšanas pienākums apdrošinātājam būtu noteikts saskaņā ar obligātās apdrošināšanas nosacījumiem konkrētajā apdrošināšanas teritorijā.
10. Neatkarīgi no jebkādiem noslēgtā Apdrošināšanas līguma noteikumiem, BTA nav pienākuma nodrošināt apdrošināšanas aizsardzību vai veikt jebkādu maksājumu, vai veikt pakalpojumus, vai sniegt labumu personām vai jebkurai trešajai pusei ciktāl šāda apdrošināšanas aizsardzība, maksājums, pakalpojums, labums un/ vai uzņēmējdarbība vai Apdrošinātāja nēmēja, Apdrošinātā, Labuma guvēja vai personas, kas pretendē uz apdrošināšanas atlīdzību, aktivitāte pārkāpj piemērojamās sankcijas, finanšu embargo un ekonomiskās sankcijas, likumus un noteikumus, kas ir tieši piemērojami BTA. Piemērojamās sankcijas ir Latvijas Republikas noteiktās nacionālās sankcijas, Eiropas Savienības sankcijas, Apvienoto Nāciju Organizācijas sankcijas, Amerikas Savienoto Valstu sankcijas un / vai citas sankcijas, kas saskaņā ar normatīvajiem aktiem BTA ir jāievēro un jāizpilda.
11. Zaudējumi, kas radušies sakarā ar jau uzcelta objekta (vai tā daļas) pārbūvi tiek atlīdzināti arī tad, ja būvniecības darbus ir veicis Apdrošināto personu darba devējs, ievērojot šādus nosacījumus:
 - a) netiek atlīdzināti Zaudējumi, kas radušies un atklāti pirms būvniecības objekta nodošanas ekspluatācijā;
 - b) netiek atlīdzināti Zaudējumi, kas radušies, ja Apdrošinātais ir veicis būvniecības objekta būvuzraudzības pakalpojumus un būvniecības objekta būvniecības darbus ir veicis Apdrošinātā darba devējs;
 - c) netiek atlīdzināti Zaudējumi, kas radušies ja būvniecības objektā, kurā būvniecības darbus veic Apdrošinātā darba devējs nav nodrošināta neatkarīga būvniecības darbu un procesu ekspertīze, dokumentējot jebkurus defektus un nepilnības, kas radušies būvniecības objektā būvniecības darbu veikšanas laikā.Šim apdrošināšanas aizsardzības paplašinājumam tiek noteikts apakšlīmits 300 000.00 EUR apmērā par vienu apdrošināšanas gadījumu un apdrošināšanas periodu kopā.
Šim apdrošināšanas aizsardzības paplašinājumam tiek noteikts pašrīks 50 000.00 EUR apmērā par vienu apdrošināšanas gadījumu.
12. Apdrošinātā profesionālā darbība:
Būvprojekta vadīšanas, būvprojekta izstrādes (tajā skaitā projektēšanas), būvprojekta ekspertīzes, būvdarbu vadīšanas, būvuzraudzības un autoruzraudzības pakalpojumi.
13. Papildus tiek apdrošināta arī Apdrošinātā civiltiesiskā atbildība par zaudējumiem, kas Trešajām personām radušies Apdrošinātā rupjas neuzmanības rezultātā, veicot Apdrošināto komercdarbību.
"BTA „Profesionālās civiltiesiskās atbildības apdrošināšana noteikumu” Nr. 20.1. punkts 4.1.4. tiek izteikts un piemērots šādā redakcijā: „kas tieši vai netieši radušies ar Apdrošinātā, Apdrošinātāja nēmēja vai paša cietušā ļaunu nolūku vai veicot noziedzīgu darbību.”"

BTA – Viegli būt atbildīgam

Priekšrocības un papildu pakalpojumi BTA klientiem:

1. nodrošinām individuālu pieeju katram klientam, izvērtējot viņa vajadzības un vēlnes un piedāvājot atbilstošu Profesionālās civiltiesiskās atbildības apdrošināšanas aizsardzību;
2. piedāvājam plašu Profesionālās civiltiesiskās atbildības apdrošināšanas pakalpojumu klāstu, tai skaitā gan profesionālajām darbībām, kurām saskaņā ar Latvijas Republikas normatīvo aktu prasībām civiltiesiskās atbildības apdrošināšana ir obligāta prasība, gan arī profesionālajām darbībām, kuru pārstāvji savu civiltiesisko atbildību var apdrošināt brīvprātīgi.

Šis apdrošināšanas līgums ir noslēgts, izmantojot distances saziņas līdzekļus un ir derīgs bez parakstiem.

Līguma noslēgšanas datums, laiks, vieta: 30.12.2019, 12:36, Rīga

PROFESIONĀLĀS CIVILTIESISKĀS ATBILDĪBAS APDROŠINĀŠANA

Pielikums Nr.: 3

Polisei Nr.: LV19-52-00000879-8

Apdrošinājuma ņēmējs:

Vārds, uzvārds/nosaukums:

CITRUS SOLUTIONS SIA

Personas kods/reģ. nr.: 50003752271

Adrese:

Dzirnavu iela 105, Rīga, LV-1011, Latvija

Grozījumi

Puses vienojas apdrošināšanas polisē Nr. LV19-52-00000879-8 veikt šādas izmaiņas:

1. Apdrošinātās personas tiek noteiktas saskaņā ar papildus nosacījumiem.

2. Apdrošināšanas polisē tiek pievienoti papildus nosacījuma punkti:

No datuma	Papildus nosacījumi
04.06.2020 12:53	Apdrošinātās personas: 1. Andris Akmanis4-0113128-35-00168Elektronisko sakaru sistēmu un tīklu būvdarbu vadīšana 2. Andris Akmanis5-0090644-35-00163Elektronisko sakaru sistēmu un tīklu būvdarbu būvuzraudzība 3. Raimonds Cauna4-0042628-35-00034Elektronisko sakaru sistēmu un tīklu būvdarbu vadīšana 4. Dzintars Eņiņš4-0042728-35-00035Elektronisko sakaru sistēmu un tīklu būvdarbu vadīšana 5. Sergejs Ivanovs3-0026310-35-00040Elektronisko sakaru sistēmu un tīklu projektēšana 6. Sergejs Ivanovs4-0042228-35-00031Elektronisko sakaru sistēmu un tīklu būvdarbu vadīšana 7. Vitālijs Kohanovičs4-0045428-35-00057Elektronisko sakaru sistēmu un tīklu būvdarbu vadīšana 8. Valērijs Nikolajevs4-0043228-35-00040Elektronisko sakaru sistēmu un tīklu būvdarbu vadīšana 9. Vadims Novikovs4-0043128-35-00039Elektronisko sakaru sistēmu un tīklu būvdarbu vadīšana 10. Viktors Pčolkins4-0043328-35-00041Elektronisko sakaru sistēmu un tīklu būvdarbu vadīšana 11. Sergejs Šihovs4-0044128-35-00048Elektronisko sakaru sistēmu un tīklu būvdarbu vadīšana 12. Sergejs Šilovs4-0218128-35-00251Elektronisko sakaru sistēmu un tīklu būvdarbu vadīšana 13. Viktors Siņica4-0321627-70-00478Elektroietaišu izbūves darbu vadīšana (līdz 1 kV) 14. Viktors Siņica5-0228343-70-00447Elektroietaišu izbūves darbu būvuzraudzība (līdz 1 kV) 15. Vladimirs Zujevs4-0044228-35-00049Elektronisko sakaru sistēmu un tīklu būvdarbu vadīšana 16. Aleksandrs Dubovskis4-0426918-20-01674Ēku būvdarbu vadīšana 17. Juris Kantiševs4-0462518-20-01986Ēku būvdarbu vadīšana 18. Edijs Ramiņš4-0465618-20-02019Ēku būvdarbu vadīšana 19. Eriks Andžāns4-0303218-20-01064Ēku būvdarbu vadīšana 20. Eriks Andžāns5-0217134-20-00627Ēku būvdarbu būvuzraudzība 21. Rolands Bogdāns4-0165428-35-00224Elektronisko sakaru sistēmu un tīklu būvdarbu vadīšana 22. Ilvars Ebels4-0400328-35-00292Elektronisko sakaru sistēmu un tīklu būvdarbu vadīšana 23. Aigars Geide4-0042828-35-00036Elektronisko sakaru sistēmu un tīklu būvdarbu vadīšana 24. Aleksejs Gorišņijs4-0032427-70-00056Elektroietaišu izbūves darbu vadīšana (līdz 1 kV) 25. Aleksejs Gorišņijs4-0032428-35-00270Elektronisko sakaru sistēmu un tīklu būvdarbu vadīšana 26. Miks Ieviš4-0227123-50-00523Siltumapgādes, ventilācijas un gaisa kondicionēšanas sistēmu būvdarbu būvuzraudzība 27. Miks Ieviš5-0168139-50-00293Siltumapgādes, ventilācijas un gaisa kondicionēšanas sistēmu būvdarbu būvuzraudzība 28. Laura Libiete3-0119010-35-00190Elektronisko sakaru sistēmu un tīklu projektēšana 29. Jānis Mačulskis4-0034928-35-00023Elektronisko sakaru sistēmu un tīklu būvdarbu vadīšana 30. Jānis Mellis4-0044728-35-00052Elektronisko sakaru sistēmu un tīklu būvdarbu vadīšana 31. Jānis Mellis5-0037844-35-00048Elektronisko sakaru sistēmu un tīklu būvdarbu būvuzraudzība 32. Aigars Soms4-0043728-35-00045Elektronisko sakaru sistēmu un tīklu būvdarbu vadīšana 33. Vadims Stojans4-0021827-70-00029Elektroietaišu izbūves darbu vadīšana (līdz 1 kV) 34. Helmut Vindbergs3-0176409-72-00130Elektroietaišu projektēšana (līdz 1 kV) 35. Vilnis Zvaners3-0039335-50-00005Siltumapgādes, ventilācijas un gaisa kondicionēšanas sistēmu projektēšana 36. Vilnis Zvaners3-0039304-50-00059Ūdensapgādes un kanalizācijas sistēmu projektēšana, ieskaitot ugunsdzēsības sistēmas 37. Vilnis Zvaners4-0070023-50-00627Siltumapgādes, ventilācijas un gaisa kondicionēšanas sistēmu būvdarbu vadīšana 38. Vilnis Zvaners4-0070022-50-00113Ūdensapgādes un kanalizācijas sistēmu būvdarbu vadīšana, ieskaitot ugunsdzēsības sistēmas 39. Vilnis Zvaners5-0056138-50-00085Ūdensapgādes un kanalizācijas sistēmu būvdarbu būvuzraudzība, ieskaitot ugunsdzēsības sistēmas 40. Konstantīns Dibets4-0090127-70-00900Elektroietaišu izbūves darbu vadīšana (līdz 1 kV) 41. Konstantīns Dibets5-0071843-70-00889Elektroietaišu izbūves darbu būvuzraudzība (līdz 1 kV) 42. Jevgēnijs Karpovičs4-0027127-70-00048Elektroietaišu izbūves darbu vadīšana (līdz 1 kV) 43. Jevgēnijs Karpovičs5-0340343-70-00743Elektroietaišu izbūves darbu būvuzraudzība (no 1 līdz 35 kV, līdz 1 kV) 44. Agris Sīlis3-0158310-35-00210Elektronisko sakaru sistēmu un tīklu projektēšana 45. Agris Sīlis4-0328328-35-00277Elektronisko sakaru sistēmu un tīklu būvdarbu vadīšana 46. Jānis Štauers4-0043527-72-00122Elektroietaišu izbūves darbu vadīšana (līdz 1 kV) 47. Jānis Štauers4-0043528-35-00043Elektronisko sakaru sistēmu un tīklu būvdarbu vadīšana 48. Jānis Štauers5-0036743-72-00121Elektroietaišu izbūves darbu būvuzraudzība (līdz 1 kV) 49. Jānis Štauers5-0036744-35-00039Elektronisko sakaru sistēmu un tīklu būvdarbu būvuzraudzība 50. Jūris Šutinis4-0321527-70-00477Elektroietaišu izbūves darbu vadīšana (līdz 1 kV) 51. Jūris Šutinis5-0228243-70-00446Elektroietaišu izbūves darbu būvuzraudzība (līdz 1 kV) 52. Raimonds Albrehts3-0075010-35-00122Elektronisko sakaru sistēmu un tīklu projektēšana 53. Einārs Asadovs3-0023310-35-00023Elektronisko sakaru sistēmu un tīklu projektēšana 54. Anna Bebrīša3-0024510-35-00024Elektronisko sakaru sistēmu un tīklu projektēšana 55. Nadežda Belousova3-0099803-20-00106Ēku konstrukciju projektēšana 56. Alla Bondarenko3-0137409-70-00243Elektroietaišu projektēšana (līdz 1 kV) 57. Artūrs Branders3-0083105-50-00258Siltumapgādes, ventilācijas un gaisa kondicionēšanas sistēmu projektēšana 58. Valts Dilendorfs3-0116210-35-00187Elektronisko sakaru sistēmu un tīklu projektēšana 59. Oļesja Flinterē-Flinte3-0061205-50-00297Siltumapgādes, ventilācijas un gaisa kondicionēšanas sistēmu projektēšana 60. Uldis Frančenko3-0024810-35-00026Elektronisko sakaru sistēmu un tīklu projektēšana

Piesaki atlīdzību ātri un vienkārši: 26 12 12 12, bta.lv

AAS "BTA Baltic Insurance Company"

Vienotais reģistrācijas nr. 40103840140, Sporta iela 11, Rīga, LV-1013, Latvija. Tālrunis 26 12 12 12, mājas lapa bta.lv, e-pasts bta@bta.lv

PROFESIONĀLĀS CIVILTIESISKĀS ATBILDĪBAS APDROŠINĀŠANA

Pielikums Nr.: 3

Polisei Nr.: LV19-52-00000879-8

04.06.2020 12:53

61. Ainars Fridrihsons3-0026210-35-00039Elektronisko sakaru sistēmu un tīklu projektēšana
62. Maksims Gavrilovs3-0172109-70-00349Elektroietaišu projektēšana (līdz 1 kV)
63. Viktorija Golubeva3-0172209-70-00350Elektroietaišu projektēšana (līdz 1 kV)
64. Kristaps Jakimovs3-0085604-50-00124Ūdensapgādes un kanalizācijas sistēmu projektēšana, ieskaitot ugunsdzēsības sistēmas
65. Kārlis Kostjukovs3-0010803-20-00016Ēku konstrukciju projektēšana
66. Kārlis Kostjukovs6-0002351-55-00004Ēku konstrukciju būvprojektu ekspertīze
67. Svetlana Maskajeva3-0116310-35-00188Elektronisko sakaru sistēmu un tīklu projektēšana
68. Artūrs Miežītis3-0016009-70-00034Elektroietaišu projektēšana (no 1 līdz 35 kV, līdz 1 kV)
69. Kaspars Ozers3-0027403-20-00033Ēku konstrukciju projektēšana
70. Armands Pommers3-0165703-20-00245Ēku konstrukciju projektēšana
71. Vjačeslavs Prudāns3-0130009-70-00230Elektroietaišu projektēšana (no 1 līdz 35 kV, līdz 1 kV)
72. Elīna Pučure3-0087606-50-00063Sadāles un lietotāju gāzes apgādes sistēmu projektēšana
73. Elīna Pučure3-0087604-50-00204Ūdensapgādes un kanalizācijas sistēmu projektēšana, ieskaitot ugunsdzēsības sistēmas
74. Svetlana Pūtere3-0025210-35-00030Elektronisko sakaru sistēmu un tīklu projektēšana
75. Dainis Rudzāts3-0025409-72-00097Elektroietaišu projektēšana (līdz 1 kV)
76. Dainis Rudzāts3-0025410-35-00032Elektronisko sakaru sistēmu un tīklu projektēšana
77. Tatjana Saknite3-0194503-20-00303Ēku konstrukciju projektēšana
78. Dmitrijs Sedihs3-0048309-70-00122Elektroietaišu projektēšana (no 1 līdz 35 kV, līdz 1 kV)
79. Dmitrijs Sedihs3-0048310-35-00075Elektronisko sakaru sistēmu un tīklu projektēšana
80. Aleksandrs Slovcovs3-0025510-35-00033Elektronisko sakaru sistēmu un tīklu projektēšana
81. Aleksejs Soboļevskis3-0181109-70-00381Elektroietaišu projektēšana (līdz 1 kV)
82. Aleksejs Soboļevskis3-0181110-35-00217Elektronisko sakaru sistēmu un tīklu projektēšana
83. Kaspars Sproģis3-0069805-50-00241Siltumapgādes, ventilācijas un gaisa kondicionēšanas sistēmu projektēšana
84. Natalja Šteina3-0011509-70-00011Elektroietaišu projektēšana (no 1 līdz 35 kV, līdz 1 kV)
85. Irina Terentjeva3-0025610-35-00034Elektronisko sakaru sistēmu un tīklu projektēšana
86. Raimonds Ūbelis3-0025710-35-00035Elektronisko sakaru sistēmu un tīklu projektēšana
87. Jelena Uspenska3-0049805-50-00211Siltumapgādes, ventilācijas un gaisa kondicionēšanas sistēmu projektēšana
88. Rasa Vilka3-0058504-50-00082Ūdensapgādes un kanalizācijas sistēmu projektēšana, ieskaitot ugunsdzēsības sistēmas
89. Aleksandrs Zaborovskis3-0182005-50-00360Siltumapgādes, ventilācijas un gaisa kondicionēšanas sistēmu projektēšana

3. Pārējie polises noteikumi paliek spēkā bez izmaiņām.

4. Šie polises grozījumi ir polises neatņemama sastāvdaļa.

Šis apdrošināšanas līgums ir noslēgts, izmantojot distances saziņas līdzekļus un ir derīgs bez parakstiem.

Grozījumu sastādīšanas datums, laiks, vieta: 04.06.2020, 15:55, Rīga

Piesaki atbildību ātri un vienkārši: 26 12 12 12, bta.lv

AAS "BTA Baltic Insurance Company"

Vienotais reģistrācijas nr. 40103840140, Sporta iela 11, Rīga, LV-1013, Latvija. Tālrunis 26 12 12 12, mājas lapa bta.lv, e-pasts bta@bta.lv

JURIDISKO PERSONU VISPĀRĒJĀS CIVILTIESISKĀS ATBILDĪBAS APDROŠINĀŠANA

Apdrošināšanas līguma noslēgšanas apstiprinājums

Polise Nr.: LV19-46-00000646-2

Apdrošināšanas periods

No:	01.01.2020, 00:00	Līdz:	31.12.2020, 23:59
Apdrošinājuma ņēmējs		Apdrošinātais	
Nosaukums:	CITRUS SOLUTIONS SIA	Nosaukums:	CITRUS SOLUTIONS SIA
Vienotais Reģ. Nr.:	50003752271	Vienotais Reģ. Nr.:	50003752271
Adrese:	Dzirnavu iela 105, Rīga, LV-1011, Latvija	Adrese:	Dzirnavu iela 105, Rīga, LV-1011, Latvija

Būvuzņēmēja civiltiesiskā atbildība

Atbildības limits par apdrošināšanas periodu kopā	Atbildības limits pretenzijām par vienu apdrošināšanas gadījumu	Pašrisks	Objekta apdrošināšanas prēmija
10 000 000,00 EUR	10 000 000,00 EUR	500,00 EUR par vienu apdrošināšanas gadījumu	5 874,00 EUR

Apdrošināšanas aizsardzības paplašinājums	Apakšlimits pretenzijām par vienu apdrošināšanas gadījumu un apdrošināšanas periodu kopā
Civiltiesiskā atbildība par pēkšņu un neparedzētu vides piesārņojumu	1 000 000,00 EUR
Civiltiesiskā atbildība pēc pakalpojumu sniegšanas / darbu pabeigšanas	10 000 000,00 EUR
Civiltiesiskā atbildība par citiem būvniecības dalībniekiem, tajā skaitā Pasūtītājam nodarītajiem zaudējumiem	10 000 000,00 EUR
Savstarpējā civiltiesiskā atbildība par zaudējumiem, ko viens otram nodara būvniecības dalībnieki	500 000,00 EUR
Civiltiesiskā atbildība par zaudējumiem, kurus izraisījusi vibrācija	1 000 000,00 EUR
Tiek apdrošināta apakšuzņēmēju civiltiesiskā atbildība	10 000 000,00 EUR
Uzticētais īpašums	1 000 000,00 EUR

Apdrošinātā komercdarbība:	Saskaņā ar īpašajiem nosacījumiem
Apdrošināšanas teritorija:	Latvija, Vācija
Piemērojamie noteikumi:	Būvuzņēmēju/ būvētāju vispārējās civiltiesiskās atbildības apdrošināšanas noteikumi Nr.1- 19.1. Pielikums BTA „Juridisko personu vispārējās civiltiesiskās atbildības apdrošināšanas noteikumi Nr. 19.1.”

Apdrošināšanas līguma kopējais atbildības limits

Pretenzijām par apdrošināšanas periodu kopā:	10 000 000,00 EUR
--	-------------------

Apdrošināšanas nosacījumi

Retroaktīvais periods:	01.01.2020. - 01.01.2020.
Piemērojamie normatīvie akti:	Latvija
Pagarinātais zaudējumu pieteikšanas periods:	36 mēneši
Apdrošināšanas prēmija:	5 874,00 EUR

Apdrošināšanas prēmijas samaksas datums un summa

Maksājumu skaits: **4**

1. 15.01.2020 1 468,50 EUR	2. 15.04.2020 1 468,50 EUR	3. 15.07.2020 1 468,50 EUR	4. 15.10.2020 1 468,50 EUR
-----------------------------------	-----------------------------------	-----------------------------------	-----------------------------------

Īpašie nosacījumi

- Apdrošinātā gadījuma datums ir datums, kad cietusi persona, cita trešā persona vai Apdrošinājuma ņēmējs ir pirmo reizi atklājis miesai vai īpašumam nodarīto kaitējumu, kas ir pierādāms.
Toties augstākminētais izņēmums nav attiecināms uz:
(a) prasībām, kas cēlušās no vides piesārņošanas izrietošiem bojājumiem, kas ir neizbēgami parastās darbības rezultātā, nepieciešami, vai tādi, kuru sekas Apdrošinājuma ņēmējs ir paredzējis vai akceptējis.
(b) testēšanas, monitoringa, novākšanas izdevumiem sakarā ar "piesārņojošās vielas" saturēšanu, anulēšanu, notīrīšanu Apdrošinātā teritorijā vai zem tās.
Šis klauzulas izpratnē "piesārņošanas gadījums" ir noplūde, izmete, izkaisīšana vai izkliedēšana Apdrošinātā teritorijā vai no tās. „Piesārņojošās vielas” nozīmē jebkādu

Piesaki atlīdzību ātri un vienkārši: 26 12 12 12, bta.lv

AAS "BTA Baltic Insurance Company"

Vienotais reģistrācijas nr. 40103840140, Sporta iela 11, Rīga, LV-1013, Latvija. Tālrunis 26 12 12 12, mājas lapa bta.lv, e-pasts bta@bta.lv

JURIDISKO PERSONU VISPĀRĒJĀS CIVILTIESISKĀS ATBILDĪBAS APDROŠINĀŠANA

Apdrošināšanas līguma noslēgšanas apstiprinājums

Polise Nr.: LV19-46-00000646-2

cietu, šķidru, gāzveidīgu vai termisku kairinātāju vai sārņotāju, tai skaitā, bet neierobežojoties ar dūmiem, tvaiku, sodrēju, putām, skābi, sārmu, ķīmikālijām un „atkritumiem”. „Atkritumi” iekļauj materiālus, no kuriem ir jāatbrīvojas vai kurus ir jāpārstrādā atkārtotai izmantošanai, jāpārtaisa, vai jāutilizē, vai no kuriem atbrīvojas, kurus pārstrādā atkārtotai izmantošanai, pārtaisa vai utilizē.

2. Par trešajām personām tiek uzskatīti arī pārējie būvniecības dalībnieki, tai skaitā Pasūtītājs.
3. BTA Apdrošināšanas produktu standartizētie informācijas dokumenti ir izvietoti BTA tīmekļa vietnē sadaļā Privātpersonām www.bta.lv/lv/private/visi-apdrosinasanas-veidi un Uzņēmumiem www.bta.lv/lv/business/visi-apdrosinasanas-veidi pie katra apdrošināšanas veida
4. BTA „Juridisko personu vispārējās civiltiesiskās atbildības apdrošināšanas noteikumu Nr. 19.1.” punkts 4.1.22. tiek izteikts sekojošā redakcijā: „zaudējumiem, kas nodarīti trešajām personām piederībai zemei, ēkām, vai citām būvēm, kurus izraisījis vibrācija, zemes gabalu vai ēku pamatu nosēšanās, nobrukums, satricinājums vai balstu pārvietošana, noņemšana vai pavājināšana, izņemot gadījumus kad: šādu bojājumu vai bojāejas rezultātā rodas īpašuma pilnīgs vai daļējs sabrukums, ja pirms celtniecības uzsākšanas tā stāvoklis bija nebojāts un bija pieņemti nepieciešamie zaudējumu novēršanas pasākumi, turklāt bojāeju vai bojājumus nebija iespējams paredzēt, vadoties pēc celtniecības darbu rakstura un to izpildes veida.”
Apdrošinātā pienākums pirms būvdarbu uzsākšanas ir sagatavot atskaiti par apdraudētā īpašuma stāvokli un risku novēršanas iespējām.
Šim apdrošināšanas aizsardzības paplašinājumam tiek noteikts apakšlīmits 1 000 000.00 EUR par vienu apdrošināšanas gadījumu un apdrošināšanas periodu kopā.
Šim apdrošināšanas aizsardzības paplašinājumam tiek noteikts pašrisks 10% apmērā no zaudējumu apmēra, bet ne mazāk kā 5 000.00 EUR par vienu apdrošināšanas gadījumu.
5. Tiek apdrošināta CITRUS SOLUTIONS SIA, Reģ. Nr. 50003752271 un CITRUS SOLUTIONS GmbH, Reģ. Nr. HRB 6268 savstarpējā civiltiesiskā atbildība par dzīvībai, veselībai nodarīto kaitējumu vai mantai nodarīto bojājumu.
Šim apdrošināšanas aizsardzības paplašinājumam tiek noteikts apakšlīmits 500 000.00 EUR apmērā par vienu apdrošināšanas gadījumu un apdrošināšanas periodu kopā.
6. Ar šo apdrošināšanas līgumu (polisi) Tiek apdrošināta arī Apdrošinātā civiltiesiskā atbildība par pēkšņu un neparedzētu vides piesārņojumu, ievērojot šādus nosacījumus:
 - 1) BTA Profesionālās civiltiesiskās atbildības apdrošināšanas noteikumu Nr.20.1. punkts Nr. 4.1.3. punkts nav spēkā.
 - 2) Lietoto terminu skaidrojums:
 - 2.1) Piesārņošanas gadījums – piesārņojošo vielu noplūde, izmete, izkaisīšana vai izkliedēšana Apdrošinātājā teritorijā vai no tās;
 - 2.2) Piesārņojošās vielas - jebkādi cieti, šķidri, gāzveidīgi vai termiski kairinātāji vai sārņotāji, tai skaitā, bet neaprobežojoties ar tiem, dūmi, tvaiki, sodrēji, putas, skābe, sārmu, ķīmikālijas un Atkritumi;
 - 2.3) Atkritumi - materiāli, no kuriem ir jāatbrīvojas vai kurus ir jāpārstrādā atkārtotai izmantošanai, jāpārtaisa vai jāutilizē, vai no kuriem atbrīvojas, kā arī materiāli, kurus pārstrādā atkārtotai izmantošanai, pārtaisa vai utilizē.
 - 3) Apdrošinātājs atlīdzina zaudējumus:
 - 3.1) saistībā ar trešās personas dzīvībai vai veselībai nodarīto kaitējumu un īpašuma bojāeju, bojājumu vai izmantošanas neiespējamību, ko tieši vai netieši izraisījis Piesārņošanas gadījums;
 - 3.2) saistībā ar nepieciešamo un praktiski iespējamo pasākumu īstenošanu situācijas pārvaldīšanai vidē nonākušo piesārņojošo vielu norobežošanai un savākšanai un citu kaitējumu izraisīto faktoru novēršanai, lai ierobežotu vai nepieļautu turpmāku kaitējumu videi un nelabvēlīgu ietekmi uz cilvēku veselību vai ar dabas resursu saistīto funkciju pasliktināšanos;
 - 3.3) 3.1. un 3.2. punktos minētos zaudējumus Apdrošinātājs atlīdzinās tikai tādā gadījumā, ja Apdrošinātā atbildība par pēkšņu un neparedzētu vides piesārņojumu ir radusies no nejauša, identificējama (var noteikt Piesārņošanas gadījuma laiku un izcelšanās vietu), bez iepriekšējā nodoma nodarīta Piesārņošanas gadījuma, kas noticis apdrošināšanas polises darbības laikā un kuru ir izraisījis darbība, ko Apdrošinātājs vai kāds viņa vārdā veic Apdrošināšanas teritorijā un Apdrošinātājs ir uzzinājis par Piesārņošanas gadījumu 72 stundu ietvaros sākot no tā iestāšanās kā arī 7 dienu laikā ir rakstveidā ziņojis Apdrošinātājam par Piesārņošanas gadījuma iestāšanos.
 - 4) Apdrošinātājs neatlīdzina:
 - 4.1) 3.1. un 3.2. punktos minētos zaudējumus, ja nav ievērotas 3.3. punkta prasības;
 - 4.2) zaudējumus saistībā ar līgumsodiem un jebkāda veida soda naudām vai citām līdzīgām sankcijām, kā arī nesamaksātiem nodokļiem un citiem maksājumiem, kas tieši vai netieši izriet no Piesārņošanas gadījuma;
 - 4.3) tīri finansiālus zaudējumus;
 - 4.4) zaudējumus par kaitējumu ekoloģijai vai bioloģiskai daudzveidībai;
 - 4.5) no vides piesārņošanas radušos zaudējumus, kas ir neizbēgami parastās darbības rezultātā, kā arī zaudējumus, kas ir nepieciešami vai tādus zaudējumus, kuru sekas Apdrošinātājs paredzējis vai akceptējis;
 - 4.6) testēšanas, monitoringa, vai novākšanas izdevumus sakarā ar Piesārņojošās vielas saturēšanu, anulēšanu, notīrīšanu Apdrošinātājā teritorijā vai zem tās.Šim apdrošināšanas aizsardzības paplašinājumam tiek noteikts apakšlīmits 1 000 000.00 EUR apmērā par vienu apdrošināšanas gadījumu un apdrošināšanas periodu kopā.
7. Ja polisē norādītā apdrošināšanas prēmija netiek samaksāta polisē norādītajā termiņā un apmērā, tad apdrošināšanas līgums nav stājies spēkā no tā noslēgšanas brīža.
8. Apdrošināšanas līguma neatņemama sastāvdaļa ir BTA Valdes 01.06.2010. apstiprinātie “BTA Juridisko personu vispārējās civiltiesiskās atbildības apdrošināšanas noteikumi Nr.19.1.” un to pielikumi “Būvuzņēmēju/ būvētāju vispārējās civiltiesiskās atbildības apdrošināšanas noteikumi Nr.1- 19.1.”, “Vispārējās civiltiesiskās atbildības par produkciju apdrošināšanas noteikumi Nr. 3 - 19.1.”, “Apsardzes komersantu vispārējās civiltiesiskās atbildības apdrošināšanas noteikumi Nr.5 - 19.1.”, kuri ir atrodami <http://www.bta.lv>. Apdrošinājuma ņēmējs ar apdrošināšanas prēmijas iemaksu apliecina, ka ar tiem un arī šeit minētajiem individuālajiem nosacījumiem ir iepazinies, tie viņam pilnībā ir saprotami un pieņemami. Instrukcijas par darbībām, kas jāveic, iestājoties iespējamam apdrošināšanas gadījumam, var saņemt, piezvanot uz BTA klientu atbalsta dienesta dienakts tālruni +371 26121212.
9. BTA „Būvuzņēmēju/ būvētāju vispārējās civiltiesiskās atbildības apdrošināšanas noteikumu Nr.1-19.1 punkts. 4.1.50. tiek izteikts šādā redakcijā:
„4.1.50. kas nodarīti apakšzemes vadiem (kabeļi, apakšzemes kanāli, ūdensvadi, gāzes vadi un citi vadi), kā arī zemsprieguma un augstsprieguma elektrības vadiem, ja Apdrošinātājs pirms darbu uzsākšanas nav noskaidrojis vadu atrašanās vietas un nav ieguvis attiecīgus plānus. Tomēr tiek atlīdzināti zaudējumi par bojājumiem, ko Apdrošinātājs nodarījis apakšzemes vadiem (kabeļi, apakšzemes kanāli, ūdensvadi, gāzes vadi un citi vadi), kā arī zemsprieguma un augstsprieguma elektrības vadiem, ja Apdrošinātājs pirms darbu uzsākšanas ir noskaidrojis vadu atrašanās vietas un ir ieguvis attiecīgus plānus.
10. Tiek apdrošināta arī Apdrošinātā civiltiesiskā atbildība par Zaudējumiem, kas radušies pēc pakalpojumu sniegšanas/ darbu pabeigšanas.
No BTA „Juridisko personu vispārējās civiltiesiskās atbildības apdrošināšanas noteikumiem Nr. 19.1.” tiek izslēgts punkts 4.1.46.
11. Tiek apdrošināta Apdrošinātā vispārējā civiltiesiskā atbildība saskaņā ar Latvijas Republikas normatīvajiem aktiem par zaudējumiem, kas radušies sakarā SIA „Citrus Solutions” vispārējo civiltiesisko atbildību par trešajām personām nodarītajiem tiešajiem zaudējumiem, sakarā ar trešo personu mantas bojājumu vai trešo personu dzīvībai vai veselībai nodarīto kaitējumu, veicot būvniecības darbus (tai skaitā drošības sistēmu izbūvi un apkalpošanu), saskaņā ar uzņēmuma pamatdarbības veidu un atbilstoši LR MK noteikumiem Nr. 502 (kā būvdarbu veicējam) un LR MK noteikumiem Nr. 58 (kā apsardzes komersantam).
12. Apdrošinātā komercdarbība:
 - Elektronisko sakaru infrastruktūras būvniecība un apkalpošana
 - Kabeļu kanalizācijas un kabeļu līnijas izbūve, uzturēšana (vara kabeļu tīkli, sakaru kabeļu kanalizācija, optiskie kabeļu tīkli, bezvadu tīkli, iekšējie datu sakaru kabeļu kanalizācija, optiskie kabeļu tīkli, bezvadu tīkli, iekšējie datu pārraides, telefonu un TV tīkli, biroja centrāles (PBX));
 - Drošības sistēmu (apsardzes tehniskās sistēmas, ugunsdrošības sistēmas, videonovērošana, piekļuves kontrole, apziņošana) izbūve, apkalpošana;
 - Elektroapgādes sistēmu izbūve, uzturēšana;
 - Ēku automatizācijas sistēmu izbūve, uzturēšana;
 - Datu centru izbūve;
 - Ēku inženiersistēmu (apkures, ventilācijas, kondicionēšanas) izbūve, uzturēšana, izplatīšana;

Piesaki atlīdzību ātri un vienkārši: 26 12 12 12, bta.lv

AAS “BTA Baltic Insurance Company”

Vienotais reģistrācijas nr. 40103840140, Sporta iela 11, Rīga, LV-1013, Latvija. Tālrunis 26 12 12 12, mājas lapa bta.lv, e-pasts bta@bta.lv

2 / 4

JURIDISKO PERSONU VISPĀRĒJĀS CIVILTIESISKĀS ATBILDĪBAS APDROŠINĀŠANA

Apdrošināšanas līguma noslēgšanas apstiprinājums

Polise Nr.: LV19-46-00000646-2

-Darbi lidlauka perimetrā. Apakšlīmits attiecībā uz inženiersistēmu uzturēšanas pakalpojumu sniegšanu "Starptautiskā lidosta "Rīga" teritorijā tiek noteikts 350 000.00 EUR par vienu apdrošināšanas gadījumu un apdrošināšanas periodu kopā, kā arī apakšlīmits attiecībā uz visa veida inženierbūvniecības darbiem "Starptautiskā lidosta "Rīga", izņemot inženiersistēmu uzturēšanas pakalpojumu sniegšanu, tiek noteikts 2 000 000.00 EUR apmērā par vienu apdrošināšanas gadījumu un apdrošināšanas periodu kopā, ievērojot šī apdrošināšanas līguma (polises) 20. punktā minēto.

13. Tiek apdrošināta Apdrošinātā vispārējā civiltiesiskā atbildība saskaņā ar Latvijas Republikas normatīvajiem aktiem par zaudējumiem, kas radušies sakarā ar:
 - a) trešo personu mantas bojājumu vai trešo personu dzīvībai vai veselībai nodarīto kaitējumu (ieskaitot miesas bojājumus, invaliditāti, slimību vai nāvi) SIA "Citrus Solutions" darbības vai bezdarbības rezultātā, veicot apdrošināto komercdarbību apdrošināšanas teritorijā;
 - b) produkta radīto kaitējumu un civiltiesisko atbildību sniegto pakalpojumu dēļ, ieskaitot tiešos (veselības un mantas) zaudējumus trešajām personām, kas radušies pakalpojuma sniegšanas pārtraukuma rezultātā;
 - c) darbinieku veselībai (ieskaitot miesas bojājumus, invaliditāti, slimību vai nāvi) nodarīto kaitējumu;
 - d) pretenzijas vai prasības nokārtošanu vai izmeklēšanu, ieskaitot juridiskos izdevumus attiecībā uz prasību pret SIA "Citrus Solutions", ja vien šāda prasība ir saistīta ar SIA "Citrus Solutions" civiltiesisko atbildību, ekspertīzes izdevumus un šķīrējtiesas izdevumus, ja lieta tiks risināta ar šķīrējtiesas palīdzību;
 - e) trešo personu mantai, kas nodota SIA "Citrus Solutions" glabāšanā, valdījumā un lietojumā, nodarīto bojājumu;
14. Par Trešo personu šī apdrošināšanas līguma izpratnē tiek uzskatīts arī Pasūtītājs un Tet grupas uzņēmumi - SIA "Tet", SIA "Data Experts", SIA "Helio Media", SIA "Lattelecom Technology", SIA "Baltijas Datoru Akadēmija".
15. Tiek apdrošināta arī SIA "Citrus Solutions" piesaistīto apakšuzņēmēju vispārējā civiltiesiskā atbildība kā būvdarbu veicējiem.
16. Tiek apdrošināta Apdrošinātā un Līdzapdrošināto civiltiesiskā atbildība par zaudējumiem, kas nodarīti uzticētajam kustamajam īpašumam, nosakot sekojošo:
no BTA „Juridisko personu vispārējās civiltiesiskās atbildības apdrošināšanas noteikumiem Nr. 19.1.” tiek izslēgts punkta 4.1.42. c) apakšpunkts.
Netiek atlīdzināti zaudējumi radušies no Trešās personas mantas nozaušanās, zādzību vai laupīšanu.
Netiek atlīdzināti zaudējumi par Trešās personas mantas bojājumu, vai bojāeju, ja tā ir Apdrošinātā gādībā (pārziņā), uzraudzībā, kontrolē vai glabājumā, bet par to nav izdarīta atzīme priekšmetu pieņemšanas - nodošanas žurnālā.
Ar uzticēto kustamo īpašumu tiek saprastas Apdrošinātā un Līdzapdrošinātā klientu iekārtas un citi pamatlīdzekļi.
Šim apdrošināšanas aizsardzības paplašinājumam tiek noteikts apakšlīmits 1 000 000.00 EUR par vienu apdrošināšanas gadījumu un apdrošināšanas periodu kopā.
17. Pretrunu gadījumā starp apdrošināšanas polises īpašajiem nosacījumiem un BTA „Juridisko personu vispārējās civiltiesiskās atbildības apdrošināšanas noteikumiem” Nr.19.1., BTA „Būvuzņēmēju/ būvētāju vispārējās civiltiesiskās atbildības apdrošināšanas noteikumiem” Nr.1-19.1., BTA "Apsardzes komersantu vispārējās civiltiesiskās atbildības apdrošināšanas noteikumi Nr.5 - 19.1.", "Vispārējās civiltiesiskās atbildības par produkciju apdrošināšanas noteikumi Nr. 3 - 19.1.", apdrošināšanas polises īpašajiem nosacījumiem ir prioritārs spēks.
18. Tiek apdrošināta arī Darba devēja civiltiesiskā atbildība par darbiniekiem nodarīto kaitējumu, nosakot, ka:
Par Trešajām personām tiek uzskatīti arī Apdrošinātā un Līdzapdrošinātā darbinieki.
BTA „Juridisko personu vispārējās civiltiesiskās atbildības apdrošināšanas noteikumu Nr. 19.1.” 4.1. apakšpunkts ir papildināts ar šādiem izņēmumiem:
4.1.50. kas tieši vai netieši radušies no jebkādas prasības, kas pamatota vai izriet, vai attiecināma uz jebkādu nomelnošanu, apmelošanu vai citu godu un cieņu aizskarošu materiālu izplatīšanu, publicēšanu, vai tādu materiālu publicēšanu, kas ir pretrunā ar personas tiesībām uz privāto dzīvi, kā arī konfidencialitātes principu pārkāpšanu;
4.1.51. kas radušies, saistībā ar kibernetiskiem riskiem."
Papildus Tiek apdrošināta arī Apdrošinātā civiltiesiskā atbildība par izdevumiem saistībā ar Apdrošinātā darbinieku saslimšanu ar arodslimībām kas neizriet no pēkšņa un neparedzēta negadījuma. Šī apdrošināšana tiek nodrošināta ievērojot šādus nosacījumus:
 - a) ja arodslimību izraisījis Apdrošinātā darbinieka veiktais darbs veselībai kaitīgos darba apstākļos, darba vides nelabvēlīgas ietekmes dēļ, jebkura Trešās personas (darbinieka) prasība tiek uzskatīta par atsevišķu Apdrošināšanas gadījumu;
 - b) iestājoties Apdrošinātā civiltiesiskajai atbildībai saistībā ar Trešās personas (darbinieka) prasību saistībā ar šo apdrošināšanu, atbildības apjoms par kuru tiek atlīdzināti zaudējumi saistībā ar šo Apdrošināšanas līgumu tiek rēķināts ievērojot proporciju attiecībā no Apdrošināšanas perioda ilguma, kura laikā Trešā persona bija pakļauta kaitīgo apstākļu iedarbībai pret kopējo laika posmu kurā Trešā persona bijusi pakļauta kaitīgo apstākļu iedarbībai.
 - c) notikuma datums ir diena, kad arodslimības dēļ Trešajai personai noteikts darbspēju zaudējums vai darbspēju zaudējums ar invaliditātes grupas piešķiršanu.Šim apdrošināšanas aizsardzības paplašinājumam "Darba devēja civiltiesiskā atbildība" tiek noteikts apakšlīmits 15 000.00 EUR apmērā par vienu apdrošināšanas gadījumu un apdrošināšanas periodu kopā.
19. Būvuzņēmēju/būvētāju vispārējās civiltiesiskās atbildības apdrošināšanas noteikumu Nr.1- 19.1. kas ir pielikums BTA "Juridisko personu vispārējās civiltiesiskās atbildības apdrošināšanas noteikumiem Nr. 19.1." punkta 4.1.47 apakšpunkts „a” tiek izteikts sekojošā redakcijā: „skrejceļos”.
Darbi, kas tiek veikti lidlauka perimetrā, tiek iekļauti apdrošināšanas aizsardzībā tikai pie nosacījuma, ka:
Ne vēlāk kā 10 (desmit) dienas pirms darbu uzsākšanas Apdrošinātais rakstiski informē Apdrošinātāju par darbiem, kas tiek veikti lidlauka perimetrā, iesniedzot visu Apdrošinātāja rakstisko pieprasīto riska informāciju;
Pēc nepieciešamās riska informācijas saņemšanas Apdrošinātājs rakstiski apliecina, ka darbi, kas tiek veikti lidlauka perimetrā, ir iekļauti apdrošināšanas līguma (polises) aizsardzībā;
Ja Apdrošinātājs pēc visas nepieciešamās riska informācijas saņemšanas un izvērtēšanas konstatē, ka attiecīgā veida darbi, kas tiek veikti lidlauka perimetrā, nav iekļauti līdzšinējā apdrošināšanas aizsardzībā, Apdrošinātājs rakstiski piedāvā Apdrošinātājam veikt nepieciešamos labojumus esošajā apdrošināšanas līgumā (polisē), apdrošināšanas aizsardzībā iekļaujot attiecīgos darbus.
20. Šī apdrošināšanas aizsardzība tiek nodrošināta tikai tadā apmērā, kā Apdrošinājumaņēmējs un Apdrošinātājs ir nolīguši ar šī apdrošināšanas līguma nosacījumiem. Zaudējumi kas saskaņā ar apdrošināšanas līguma nosacījumiem, nav noteikti kā atlīdzināmie zaudējumi, vai ir kā apdrošināšanas aizsardzības izņēmums, netiek atlīdzināti, pat ja tādu atlīdzināšanas pienākums apdrošinātājam būtu noteikts saskaņā ar obligātās apdrošināšanas nosacījumiem konkrētajā apdrošināšanas teritorijā.
21. Neatkarīgi no jebkādiem noslēgtā Apdrošināšanas līguma noteikumiem, BTA nav pienākuma nodrošināt apdrošināšanas aizsardzību vai veikt jebkādas maksājumus, vai veikt pakalpojumus, vai sniegt labumu personām vai jebkurai trešajai pusei ciktāl šāda apdrošināšanas aizsardzība, maksājums, pakalpojums, labums un/ vai uzņēmējdarbība vai Apdrošinājumaņēmēja, Apdrošinātā, Labuma guvēja vai personas, kas pretendē uz apdrošināšanas atlīdzību, aktivitāte pārkāpj piemērojamās sankcijas, finanšu embargo un ekonomiskās sankcijas, likumus un noteikumus, kas ir tieši piemērojami BTA. Piemērojamās sankcijas ir Latvijas Republikas noteiktās nacionālās sankcijas, Eiropas Savienības sankcijas, Apvienoto Nāciju Organizācijas sankcijas, Amerikas Savienoto Valstu sankcijas un / vai citas sankcijas, kas saskaņā ar normatīvajiem aktiem BTA ir jāievēro un jāizpilda.
22. Papildus tiek apdrošināta arī Apdrošinātā vispārējā civiltiesiskā atbildība par finansiāliem zaudējumiem, kas ir tieši izrietējuši no Trešās personas mantas bojājuma vai bojāejas. Ar tieši izrietošiem finansiāliem zaudējumiem tiek saprasti tādi zaudējumi, kas Trešajām personām rada papildus izmaksas, kuru cēlonis izriet no Trešo personu mantas bojājumiem vai bojāejas, izņemot trešo personu sagaidāmās peļņas atrāvumus, līgumsodi un jebkura veida soda naudas vai citas līdzīgas sankcijas, kā arī nesamaksātie nodokļi un citi maksājumi, kuru samaksas pienākums izriet no likuma, līguma vai cita veida vienošanās. Netiek atlīdzināti arī jebkāda veida zaudējumi, kas izrietējuši vai saistīti ar datorprogramām, datorsistēmām, datortikliem vai to izmantošanas neiespējamību, datorvīrusiem, elektroniski uzglabātas informācijas zudumu. Tieši izrietošie finansiālie zaudējumi tiek atlīdzināti tikai tām Trešajām personām, kurām apdrošinātais ir tieši nodarījis īpašuma bojājumu vai bojāeju un zaudējumi par šī īpašuma bojājumu vai bojāeju tiek atlīdzināti saskaņā ar šo apdrošināšanas līgumu.
23. Nemantiskais kaitējums (morālais kaitējums)
Tiek atlīdzināti arī zaudējumi, kas radušies saistībā ar Trešās personas veselībai nodarīto kaitējumu vai personas nāvi.
Apdrošināšanas gadījumā nodarītie nemateriālie zaudējumi ir zaudējumi, kas saistīti ar sāpēm un garīgām ciešanām sakarā ar:
 - a) cietušās personas fizisku traumu;
 - b) cietušās personas sakropļojumu, invaliditāti;
 - c) apgādnieka, apgādājamā vai laulātā nāvi;
 - d) apgādnieka, apgādājamā vai laulātā 1.grupas invaliditāti.Atlīdzība par morālo kaitējumu tiek atlīdzināta tikai pēc Latvijas Republikas Tiesas nolēmuma un tiesas noteiktā apmērā. Ja nemateriālie zaudējumi, kas saistīti ar

Piesaki atlīdzību ātri un vienkārši: 26 12 12 12, bta.lv

AAS "BTA Baltic Insurance Company"

Vienotais reģistrācijas nr. 40103840140, Sporta iela 11, Rīga, LV-1013, Latvija. Tālrunis 26 12 12 12, mājas lapa bta.lv, e-pasts bta@bta.lv

3 / 4

JURIDISKO PERSONU VISPĀRĒJĀS CIVILTIESISKĀS ATBILDĪBAS APDROŠINĀŠANA

Apdrošināšanas līguma noslēgšanas apstiprinājums

Polise Nr.: LV19-46-00000646-2

sāpēm un garīgām ciešanām radušies Vācijas Republikas teritorijā, tad atlīdzība par morālo kaitējumu tiek atlīdzināta tikai pēc Vācijas Republikas Tiesas nolēmuma un tiesas noteiktā apmērā.

Šim apdrošināšanas aizsardzības paplašinājumam tiek noteikts apakšlimits 300 000.00 EUR apmērā par vienu apdrošināšanas gadījumu un apdrošināšanas periodu kopā.

24. Par Līdzapdrošināto tiek noteikts CITRUS SOLUTIONS GmbH Reģ. Nr. HRB 6268.

Zaudējumiem ko Trešajām personām nodarījis Līdzapdrošinātais (CITRUS SOLUTIONS GmbH, Reģ. Nr. HRB 6268) tiek noteikts atbildības limits 10 000 000.00 EUR apmērā par apdrošināšanas periodu kopā un 10 000 000.00 EUR par vienu apdrošināšanas gadījumu.

Zaudējumiem ko Trešajām personām nodarījis Apdrošinātais (CITRUS SOLUTIONS SIA, Reģ. Nr. 50003752271) tiek noteikts atbildības limits 5 000 000.00 EUR apmērā par apdrošināšanas periodu kopā un par vienu apdrošināšanas gadījumu.

25. Papildus tiek apdrošināta arī Apdrošinātā civiltiesiskā atbildība par Trešajām personām nodarītajiem tiesajiem zaudējumiem sakarā ar Trešās personas saimnieciskās darbības pārtraukšanu, kuras cēlonis izriet no Trešo personu mantas bojājumiem vai bojāejas.

Zaudējumiem saistībā ar Trešās personas uzņēmējdarbības pārtraukšanu, kas izriet no mantas bojājuma vai bojāejas tiks atlīdzināti sākot ar periodu ne mazāku kā 7 (septiņas) dienas no brīža, kad tika fiksēts tās bojājums vai bojāeja, bet ne ilgāk par 1 mēnesi no iespējamā Apdrošināšanas gadījuma leštāšanās brīža.

Tiek atlīdzināti sekojoši ar Trešās personas uzņēmējdarbības pārtraukšanu saistīti zaudējumi:

Iespējamā, dokumentāli pamatotā Trešās personas peļņa;

Trešās personas tekošie izdevumi;

Speciālistu un nespeciālistu darba algas un sociālā nodokļa maksājumi par apdrošināto periodu, bet ne ilgāku periodu kā 1 mēnesi.

Lai noteiktu apdrošināšanas atlīdzību, iestājoties apdrošināšanas gadījumam, noteicošais faktors ir Trešās personas peļņa, kuru tā būtu guvusi, ja neiestātos apdrošināšanas gadījums, tajā laikā periodā, par kuru tiek aprēķināta atlīdzība. Šis periods beidzas ar darbības atsākšanas brīdi uzņēmumā.

Zaudējumu atlīdzības apjoms.

Tiek atlīdzināta Trešās personas uzņēmuma negūtā peļņa un izdevumi, kas rodas Trešās personas uzņēmuma darbības pārtraukuma rezultātā, novērtējamā laikā periodā, un kuri šī pārtraukuma dēļ nevar tikt ietverti saimnieciskajā darbībā;

Izdevumi tiek atlīdzināti vienīgi tajā gadījumā, ja to tālāka atlīdzināšana ir tiesiski un ekonomiski pamatota, ko Trešajai personai ir pienākums pamatot, izmantojot grāmatvedības vai citus dokumentus;

Nosakot Trešās personas uzņēmuma darbības pārtraukuma rezultātā radušos zaudējumus, nepieciešams ņemt vērā visus apstākļus, kuri varētu labvēlīgi vai nelabvēlīgi ietekmēt uzņēmuma darba gaitu un rezultātu.

Apdrošināšanai nav jāuzlabo Trešās personas uzņēmuma ekonomiskais vai tehniskais stāvoklis. Zaudējumi, kas ir radušies saistībā ar Trešās personas uzņēmējdarbības pārtraukšanu ir jāuzskaita pēc minimālām izmaksām.

Netiek atlīdzināti sekojoši ar Trešās personas uzņēmējdarbības pārtraukšanu saistīti izdevumi:

izdevumi par izejvielām, paligmateriāliem un ražošanas materiāliem;

pievienotās vērtības nodoklis un izvedmuitas nodevas;

izvešanas frakts, ja tas atbilst tekošajām maksājumu līgumsaistībām, un pasta izdevumi par pārsūtīšanu;

no apgrozības atkarīgās apdrošināšanas prēmijas;

no apgrozības atkarīgie maksājumi par licencēm un honorāri izgudrotājiem par autortiesībām;

peļņa un izdevumi, kas nav saistīti ar izgatavošanu, tirdzniecību, pakalpojumu sniegšanu un amatniecību, piemēram, darījumi ar kapitāla ieguldīšanu, spekulāciju vai darījumi ar zemes gabaliem.

Apdrošinātājs nav atbildīgs par zaudējumu atlīdzināšanu, ja zaudējumi Trešās personas darbības pārtraukuma dēļ ir ievērojami palielinājušies sekojošu iemeslu dēļ:

ārkārtēji apstākļi, kas radušies uzņēmuma darbības pārtraukuma laikā;

valsts dienesti vai institūcijas nosaka ierobežojumus vai paaugstinātas prasības Trešās personas mantas ekspluatācijai, pakalpojumu sniegšanai;

Netiks atlīdzināti jebkāda veida zaudējumi, ja Trešajai personai pastāv iespēja nodrošināt savu saimniecisko darbību citiem, ekonomiski pamatotiem līdzekļiem, piemēram, izmantojot citus savā īpašumā esošus un funkcionālus pamatlīdzekļus vai nomājot nepieciešamos pamatlīdzekļus;

Netiks atlīdzināti zaudējumi, kas ir saistīti ar Trešās personas uzņēmējdarbības pārtraukšanu, ja Trešā persona, kuras īpašums ir bijis bojāts, nespēs dokumentāli pierādīt, ka tai 1 mēneša laikā no iespējamā Apdrošināšanas gadījuma leštāšanās brīža, izmantojot konkrēto pamatlīdzekli, ir jāveic saimnieciskā darbība;

Ja Trešā persona, Apdrošinājumaņēmējs vai Apdrošinātais ar nolūku pieļauj darbības, kuras palielina zaudējumu apmēru, vai tišuprāt sniedz nepatiesas ziņas un/vai sagroza faktus, kas nepieciešami atlīdzības noteikšanai, tad Apdrošinātājs tiek atbrīvots no jebkuras atbildības par atlīdzības izmaksu;

Apdrošinātājs neatlīdzina zaudējumus par uzņēmuma darbības apturēšanu uz nenozīmīgu laika sprīdi, kura sekas var likvidēt bez būtiskiem izdevumiem. Par nenozīmīgu laika sprīdi tiek uzskatīts laika periods līdz 7 (septiņām) dienām.

Zaudējumi sakarā ar Trešās personas saimnieciskās darbības pārtraukšanu tiek atlīdzināti tikai tām Trešajām personām, kurām apdrošinātais ir tieši nodarījis īpašuma bojājumu vai bojāeju un zaudējumi par šī īpašuma bojājumu vai bojāeju tiek atlīdzināti saskaņā ar šo apdrošināšanas līgumu.

Šim apdrošināšanas aizsardzības paplašinājumam tiek noteikts apakšlimits 200 000.00 EUR par vienu apdrošināšanas gadījumu un apdrošināšanas periodu kopā.

BTA – Viegli būt atbildīgam

Priekšrocības un papildu pakalpojumi BTA klientiem:

1. nodrošinām individuālu pieeju katram klientam, izvērtējot viņa vajadzības un vēlmes un piedāvājot atbilstošāko civiltiesiskās atbildības apdrošināšanu;
2. piedāvājam speciāli pielāgotas apdrošināšanas aizsardzības konkrētām uzņēmējdarbības nozarēm;
3. piedāvājam kompleksas polises, tajās apvienojot plašu civiltiesiskās atbildības apdrošināšanas aizsardzību (vairākus uzņēmējdarbības virzienus, vairākus civiltiesiskās atbildības apdrošināšanas paveidus vienā polisē);
4. ilgtermiņa sadarbības ietvaros piedāvājam izdevīgus bonusus lojālajiem klientiem.

Šis apdrošināšanas līgums ir noslēgts, izmantojot distances saziņas līdzekļus un ir derīgs bez parakstiem.

Līguma noslēgšanas datums, laiks, vieta: 30.12.2019, 13:32, Rīga

Piesaki atlīdzību ātri un vienkārši: 26 12 12 12, bta.lv

AAS "BTA Baltic Insurance Company"

Vienotais reģistrācijas nr. 40103840140, Sporta iela 11, Rīga, LV-1013, Latvija. Tālrunis 26 12 12 12, mājas lapa bta.lv, e-pasts bta@bta.lv

AAS "BTA Baltic Insurance Company"

reg. nr. 40103840140
konts Citadele banka (PARXLV22)
LV47PARX0016356700001

adrese Sporta iela 11, Rīga, LV-1013, Latvija
tālrunis +371 26 12 12 12
e-pasts bta@bta.lv



Rīgā,

Datums: Datumu skatīt dokumenta paraksta laika zīmogā

Nr. LVB1_3001/11-01-2020-3289

**Rīgas pilsētas būvvaldei
Amatu iela 4, Rīga, LV-1050
Reģ. Nr. 90011524360**

Par būvspeciālistu profesionālās atbildības apdrošināšanas aizsardzības spēkā esamību

AAS "BTA Baltic Insurance Company", turpmāk tekstā - BTA, apliecina, ka ar BTA izsniegto apdrošināšanas līgumu (polisi) Nr. LV19-52-00000879-8, turpmāk tekstā – Polise, ir apdrošināta Tatjana Saknīte sertifikāta nr. 3-01945 profesionālā civiltiesiskā atbildība par trešajām personām (tajā skaitā citiem būvniecības dalībniekiem) nodarītajiem tiešajiem zaudējumiem sakarā ar trešo personu mantas bojājumu vai trešo personu dzīvībai vai veselībai nodarīto kaitējumu, kā arī videi nodarīto kaitējumu Apdrošinātā profesionālās kļūdas rezultātā, Apdrošinātajam sniedzot apdrošinātos profesionālos pakalpojumus.

Apdrošinātie profesionālie pakalpojumi: Būvprojekta vadīšanas, būvprojekta izstrādes (tajā skaitā projektēšanas), būvprojekta ekspertīzes, būvdarbu vadīšanas, būvuzraudzības un autoruzraudzības pakalpojumi.

Apdrošināšanas aizsardzība attiecas arī uz objektu: Pāgraba pārseguma daļas pārbūve Rīgā, Vaļņu ielā 2.

Šī izziņa stājas spēkā ar tā parakstīšanas brīdi un darbojas līdz Polises darbības termiņa beigām. Pusēm vienojoties, mēnesi pirms Polises beigām Polises darbības termiņš var tikt pagarināts, noslēdzot jaunu apdrošināšanas līgumu (polisi).

Ar cieņu,

**BTA Korporatīvo klientu departamenta
vecākā apdrošināšanas speciāliste**

Lība Lūse

Lība Lūse
Tālrunis: +371 66936086
E-pasts: liba.luse@bta.lv

Nodalījuma noraksts

Rīgas pilsētas Vidzemes priekšpilsētas tiesa

Rīgas pilsētas zemesgrāmatas nodalījums Nr. 603

Kadastra numurs: 01000090040

Vaļņu iela 2, Rīga

I daļas 1.iedaļa Nekustams īpašums, servitūti un reālhnstas, pievienotie zemes gabali		Domājamā daļa	Platība, lielums
1.1. Zemes gabals aptver 1297 (tūkstots divi simti deviņdesmit septiņi) kv.m. platību uz kura atrodas viena 5-stāvu dzīvojamā ēka (līt.Nr.1). <i>Žurn. Nr. 785, lēmums 28.07.1994., tiesnese Gunta Freiberga</i>			1297 m ²
2.1. Pievienotas 2 būves (kadastra apzīmējums 01000090040002; 01000090040003).			
2.2. Nekustamā īpašuma sastāvs pēc 2 būvju pievienošanas:			
2.3. Zemes vienība (kadastra apzīmējums 01000090040).			1297 m ²
2.4. Būve (kadastra apzīmējums 01000090040001).			
2.5. Būve (kadastra apzīmējums 01000090040002).			
2.6. Būve (kadastra apzīmējums 01000090040003). <i>Žurn. Nr. 300004483684, lēmums 29.11.2017., tiesnese Baiba Strauta</i>			
II daļas 1.iedaļa Nekustama īpašuma īpašnieks, īpašumtiesību pamats		Domājamā daļa	Summa
1.1. Uz LV Vēstures arhīva 1993.g.8.aprīļa izziņas Nr.Par-358/1 un Tehniskās inventarizācijas biroja 1994.g. 17.jūlija izziņas Nr.2444/j pamata ir nostiprinātas īpašuma tiesības Latvijas valstij Izglītības, kultūras un zinātnes ministrijas personā. <i>Žurn. Nr. 785, lēmums 28.07.1994., tiesnese Gunta Freiberga</i> <i>Grozīts</i> <i>Saistīts ar ierakstu: II daļas 1.iedaļa 2.1 (300004483684)</i>		1	
2.1. Grozīt ierakstu Nr. 1.1 (žurnāla Nr. 233094000785, 27.07.1994) daļā:			
2.2. Īpašnieks: Latvijas valsts Izglītības un zinātnes ministrijas, reģistrācijas kods 90000022399, personā.		1	
2.3. Pamats: 2017.gada 27.novembra nostiprinājuma lūgums Nr.01-31e/67. <i>Žurn. Nr. 300004483684, lēmums 29.11.2017., tiesnese Baiba Strauta</i>			
III daļas 1.iedaļa Lietu tiesības, kas apgrūtina nekustamu īpašumu			Platība, lielums
1.1. Uz Rīgā, 1997.gada 31.oktobrī noslēgtā līguma par neapdzīvojamo telpu nomu pamata ir nostiprinātas telpu nomas tiesības sabiedrībai ar ierobežotu atbildību "Izglītības apgāds" uz telpām 271,10 kv.m. kopplatībā uz laiku līdz 2007.gada 31.oktobrim. <i>Žurn. Nr. 660, lēmums 27.01.1998., tiesnese Dzintra Zitmane</i>			271.1 m ²

Informācija par apgrūtinājumiem, kas attiecas uz īpaši aizsargājamām dabas teritorijām vai mikroliegumiem – pieejama dabas datu pārvaldības sistēmā OZOLS <http://ozols.daba.gov.lv>

Informācijas prasītājs: Eva Anna Pasova. Pieprasījums izdarīts 17.12.2020. 16:17:10.

Maksa par informāciju fiksēta Jūsu rēķinā.

Piezīme. Saskaņā ar Eiropas Parlamenta un Padomes 2016.gada 27.aprīļa Regulu Nr.2016/679 par fizisku personu aizsardzību attiecībā uz personas datu apstrādi un šādu datu brīvu apriti un ar ko atceļ Direktīvu 95/46/EK (Vispārīgā datu aizsardzības regula) katrs informācijas pieprasījums no datubāzes tiek reģistrēts.

TEHNISKAIS UN FINANŠU PIEDĀVĀJUMS
ēkas Rīgā, Vaļņu ielā 2 pagalma pārseguma pārbūves būvprojekta izstrādei

1. IESNIEDZA

Pretendenta nosaukums:	
Reģistrācijas nr.:	
Juridiskā adrese:	
Faktiskā adrese:	
e-pasta adrese:	
Tālr.	
Banka, Kods, Konts:	

2. PRETENDENTA KONTAKTPERSONA

Vārds, uzvārds:	
Ieņemamais amats:	
Tālr.	
e-pasta adrese:	

3. FINANŠU PIEDĀVĀJUMS

Ēkas Rīgā, Vaļņu ielā 2 pagalma pārseguma pārbūves būvprojekta izstrādei	_____ EUR bez PVN
---	-------------------

Tehniskā specifikācija
ēkas Rīgā, Vaļņu ielā 2 pagalma pārseguma pārbūves būvprojekta izstrādei

1. Iepirkuma priekšmets.

1.1. Izpildītājam jāveic ēkas Rīgā, Vaļņu ielā 2 (turpmāk – ēka vai objekts) pagalma pārseguma pārbūves būvprojekta izstrāde (turpmāk – būvprojekts), kā arī būvprojekta izpētei nepieciešamās tehniskās informācijas un parametru iegūšana objektā (viss kopā turpmāk - pasūtījums).

2. Pasūtījuma izpildes tehniskie noteikumi.

2.1. Izpildītājam būvprojekta izstrādes ietvaros ir jāizstrādā tehniskais risinājums esošā pārseguma demontāžai un jauna pārseguma izbūvei, paredzot projektējamā

pārseguma tehnisko saderību ar blakus esošo pārseguma daļu - kuras pārbūve ir veikta iepriekš:

- 2.1.1. pēc novietojuma augstuma;
- 2.1.2. pēc hidroizolācijas tehniskā risinājuma;
- 2.1.3. atbilstoši augstumu atzīmēm starp trotuāra līmeni un esošā pārseguma daļu, kuram pārbūve ir veikta iepriekš, izpildītājam ir jāizstrādā lietus notekūdeņu novadīšanas risinājums no projektējamā pārseguma daļas.
- 2.2. Buvprojekta izstrādē izpildītājam ir jāņem vērā SIA "LT – Projekts" 2019.gada 18.septembra tehniskās apsekošanas atzinums.
- 2.3. Izstrādātajam būvprojektam ir jāsatāv no šādām daļām:
 - 2.3.1. būvkonstrukciju daļa (turpmāk – BK daļa);
 - 2.3.2. būvkonstrukciju pastiprināšanas darbu organizācijas projekts (turpmāk – DOP daļa).
- 2.4. Izpildītājs izpildīto pasūtījuma iesniedz pasūtītājam 2 (divos) eksemplāros papīra dokumentu formātā un 1 (vienu) eksemplāru elektroniskā dokumentu formātā.
- 2.5. Pasūtītājs saņemto pasūtījumu iesniegs būvprojekta ekspertīzes veicējam, saskaņošanai Nacionālā kultūras mantojuma pārvaldē (turpmāk – NKMP) un Rīgas pilsētas būvvaldē (turpmāk – RPB), kā arī SIA "Rīgas ūdens" - ja RPB norādīs, ka būvprojektā izstrādātais tehniskais risinājums lietus ūdeņu novadīšanai ir jāsaskaņo ar SIA "Rīgas ūdens".
- 2.6. Ja būvprojekta ekspertīzes veicējs, NKMP, RPB, SIA "Rīgas ūdens" noraidīs, vai neveiks būvprojekta saskaņošanu un norādīs uz nepieciešamajiem labojumiem būvprojektā, izpildītājs nepieciešamos labojumus apņemas veikt 5 (piecu) darba dienu laikā un atkārtoti iesniegt laboto pasūtījumu pasūtītājam.
- 2.7. Izpildītājam tehniskās specifikācijas 2.6.apakšpunktā noteiktie labojumi ir jāveic kamēr izstrādāto būvprojektu saskaņo būvprojekta ekspertīzes veicējs, NKMP, RPB un SIA "Rīgas ūdens", visas ar būvprojekta labojumiem saistītās izmaksas sedz izpildītājs.

3. Pasūtījuma izpildes vispārīgie noteikumi.

- 3.1. Izpildītājam pasūtījuma izpilde līguma noslēgšanas gadījumā jāuzsāk ne vēlāk kā 5 (piecu) dienu laikā pēc līguma abpusējas parakstīšanas dienas.
- 3.2. Izpildītājs izpilda un nodot pasūtījumu pasūtītājam ne vēlāk kā 30 (trīsdesmit) dienu laikā no līguma abpusējas parakstīšanas dienas.
- 3.3. Izpildītājam piekļuve pasūtījuma izpildes zonai tiks nodrošināta darbdienās no pulksten 8:30 līdz 17:00.
- 3.4. Izpildītājam pirms pasūtījuma izpildes uzsākšanas ir jāveic ar pasūtījuma izpildi saistīto ēkas būvelementu vizuālā apskate un esošā stāvokļa izvērtējums.
- 3.5. Izpildītājam ir jābūt reģistrētam Būvniecības informācijas sistēmas (turpmāk – BIS) reģistrā, kas apliecina, ka darbības joma, kurā izpildītājs veic darbību ir ēku konstrukciju projektēšana un tas nodarbina attiecīgas jomas sertificētu speciālistu, ko apliecina sertificētas institūcijas, kura pamatojoties uz Ministru kabineta 2018.gada 20.marta noteikumiem Nr.169 „Būvspeciālistu kompetences novērtēšanas un patstāvīgās uzraudzības noteikumi”, ir deleģētas veikt būvspeciālistu kompetences

novērtēšanu un patstāvīgās prakses uzraudzību izsniegts sertifikāts ēku konstrukciju projektēšanā.


- 3.6. Pasūtījuma izpildē piesaistītam speciālistam jābūt sertifikātam, kas apliecina ka speciālists ir sertificēts veikt ēku konstrukciju projektēšanu, ko apliecina sertificētas institūcijas, kura pamatojoties uz Ministru kabineta 2018.gada 20.marta noteikumiem Nr.169 „Būvspeciālistu kompetences novērtēšanas un patstāvīgās uzraudzības noteikumi”, ir deleģētas veikt būvspeciālistu kompetences novērtēšanu un patstāvīgās prakses uzraudzību izsniegts sertifikāts.
- 3.7. Izpildītājam 1 (vienu) darba dienu pirms pasūtījuma izpildes uzsākšanas jāiesniedz pasūtītāja pārstāvim izpildītāja profesionālās darbības civiltiesiskā atbildības apdrošināšanas polises kopija, atbilstoši 2014.gada 19.augusta Ministru kabineta noteikumiem Nr.502 “Noteikumi par būvspeciālistu un būvdarbu veicēju civiltiesiskās atbildības obligāto apdrošināšanu”, un jāuztur to spēkā visu līguma darbības laiku.
- 3.8. Ja izpildītājs neizpilda tehniskās specifikācijas 3.7. apakšpunktā noteikto līgums nestājās spēkā.
- 3.9. Izpildītājam līguma darbības laikā ir pienākums uzturēt spēkā tehniskās specifikācijas 3.5. apakšpunktā noteikto reģistrāciju BIS sistēmā, 3.6.apakšpunktā noteikto sertifikātu un 3.7. apakšpunktā noteikto polisi.

4. Paredzamā līguma summa un tās samaksas kārtība.

- 4.1. Paredzamā līguma summa, bez pievienotās vērtības nodokļa ir līdz 6000,00 *euro*.
- 4.2. Līguma noslēgšanas gadījumā avansa summa pasūtījuma izpildei būs 20% no kopējās līguma summas.
- 4.3. Atlikusī līguma summa par līguma noteikumiem atbilstoša pasūtījuma izpildi tiks izmaksāta 10 (desmit) darba dienu laikā pēc izpildītāja un pasūtītāja abpusēji parakstīta pieņemšanas – nodošanas akta un attiecīga rēķina saņemšanas no izpildītāja.
- 4.4. Pasūtījuma izpildes pieņemšanas – nodošanas akts, no pasūtītāja puses, tiks parakstīts pēc būvprojekta ekspertīzes pozitīva atzinuma saņemšanas (būvprojekta ekspertīzes veikšanu nodrošina un apmaksā pasūtītājs), kā arī pēc būvprojekta būvatļaujas saņemšanas no RPB (būvprojekta būvatļaujas izmaksas sedz pasūtītājs, kā arī būvprojekta iesniegšanu NKMP, RPB un SIA “Rīgas ūdens” nodrošina pasūtītājs).

5. Pasūtījuma lokācija un ar pasūtījuma izpildi saistīto būves elementu vizualizācija.

- 5.1. Pasūtījuma zonas lokācija.

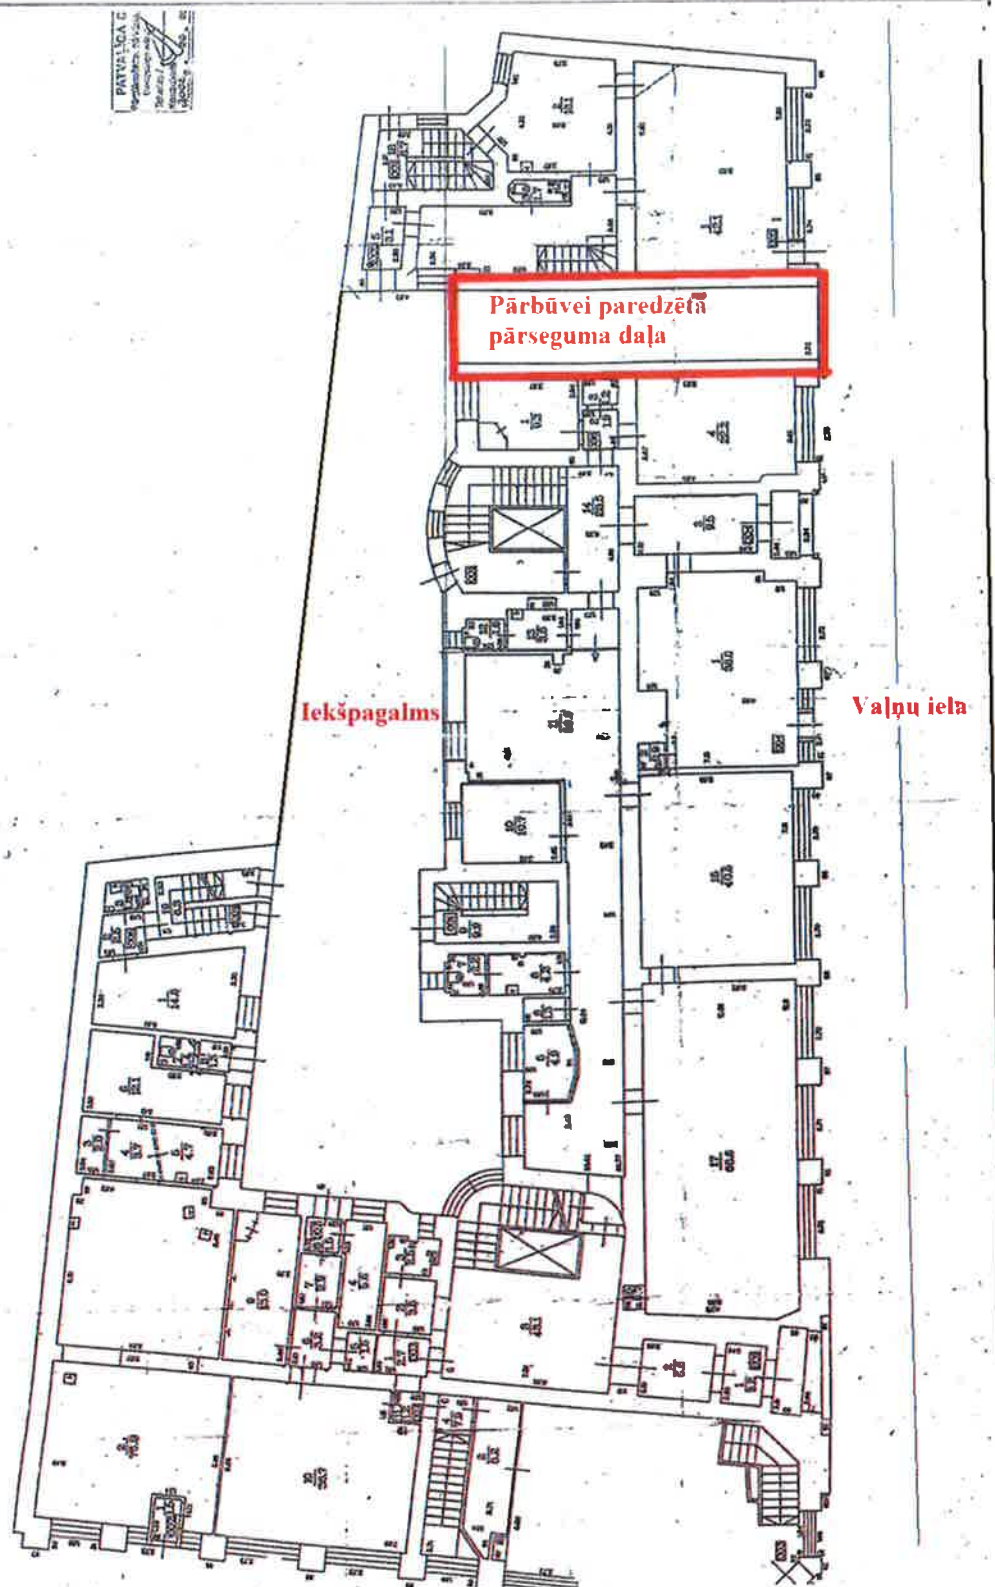

5.2. Projektējamā pārseguma aptuvenie gabarīt izmēri ir 2,70 m x 12,90 m.

6. Pretendentam izvirzītās prasības.

6.1. Pretendents normatīvajos aktos noteiktajos gadījumos un kārtībā ir reģistrēts komercreģistrā vai līdzvērtīgā komercreģistrā ārvalstīs;

- 6.2. Pretendentam jābūt vismaz 3 gadu pieredzei ēku konstrukciju projektēšanā;
- 6.3. Pretendenta ir jābūt pieredzei, vismaz viena būvprojekta izstrādē pēdējo divu gadu laikā 3.grupas ēkām (atbilstoši Vispārīgo būvnoteikumu klasifikācijā noteiktajam).
- 6.4. Pretendentam ir jābūt reģistrētam Būvniecības informācijas sistēmas reģistrā, kas apliecina, ka darbības jomas, kurās izpildītājs veic darbību ir ēku konstrukciju projektēšana un tas nodarbina attiecīgas jomas sertificētu speciālistu, ko apliecina sertificētas institūcijas, kura pamatojoties uz Ministru kabineta 2018.gada 20.marta noteikumiem Nr.169 „Būvspeciālistu kompetences novērtēšanas un patstāvīgās uzraudzības noteikumi”, ir deleģētas veikt būvspeciālistu kompetences novērtēšanu un patstāvīgās prakses uzraudzību izsniegts sertifikāts ēku konstrukciju projektēšanā.
- 6.5. Pretendentam ir jābūt sertifikātam, kas apliecina ka izpildītājs ir sertificēts veikt ēku konstrukciju projektēšanu, ko apliecina sertificētas institūcijas, kura pamatojoties uz Ministru kabineta 2018.gada 20.marta noteikumiem Nr.169 „Būvspeciālistu kompetences novērtēšanas un patstāvīgās uzraudzības noteikumi”, ir deleģētas veikt būvspeciālistu kompetences novērtēšanu un patstāvīgās prakses uzraudzību izsniegts sertifikāts.

7. Piedāvājumu iesniegšanas noteikumi un vērtēšanas kritēriji.

- 7.1. Pretendentam pirms piedāvājuma iesniegšanas ir jāveic pasūtījuma zonas vizuālā apsekošana - pasūtījuma vizuāli tehniskā stāvokļa noteikšanai, kā arī pasūtījuma izpildes un ar to saistīto iespējamo ierobežojumu konstatēšanai.
- 7.2. Pasūtījuma zonu apsekošanu ir iespējams veikt pirmdienās, otrdienās, trešdienās un ceturtdienās no pulksten 8:30 līdz 16:00, piektdienās 8:30 līdz 15:00.
- 7.3. Pasūtījuma zonu apsekošanu ir nepieciešams pieteikt informējot pasūtītāja pārstāvi - Informācijas tehnoloģiju un nodrošinājuma departamenta vecāko speciālistu Jēkabu Žuku – Roži (tālrunis: 67047913, 28359204, e-pasts: jekabs.zuks_roze@izm.gov.lv).
- 7.4. Pretendents iesniedzot piedāvājumu iesniedz pretendenta atbilstību tehniskās specifikācijas 6.2. un 6.3. apakšpunktiem apliecinošus dokumentus, kuros norāda: pasūtītāju, pasūtītāja kontaktinformāciju, būvprojekta nosaukumu un adresi, apliecinājumu par būvprojekta ekspertīzes veikšanu un būvprojekta ekspertīzes veicēja kontaktinformāciju.
- 7.5. Pretendents apliecinot savu atbilstību tehniskās specifikācijas 6.3.apakšpunkta prasībām drīkst atsaukties tikai uz izstrādātajiem būvprojektiem kuriem ir izsniegta būvatļauja vai saņemts pozitīvs ekspertīzes slēdziens.
- 7.6. Pretendents iesniedzot piedāvājumu iesniedz arī tehniskās specifikācijas 3.6. apakšpunktā noteikto informāciju, kas apliecina pasūtījuma izpildē piesaistītā speciālista atbilstību tehniskās specifikācijas prasībām.
- 7.7. Pretendents drīkst iesniegt tikai vienu piedāvājuma variantu, finanšu piedāvājumā norādot izmaksas *euro* (bez pievienotās vērtības nodokļa likmes) par pasūtījuma izpildi atbilstoši tehniskās specifikācijas prasībām.
 - 7.7.1. Finanšu piedāvājumā pretendents norāda:
 - 7.7.2.1. kopējo summu par pasūtījuma izpildi;



- 7.7.2.2. 1 mēneša (neatkarīgi no darba dienu skaita mēnesī) izmaksu likmi izstrādātā būvprojekta autoruzraudzības pakalpojuma nodrošināšanai (autoruzraudzības pakalpojuma izmaksu likme tiks fiksēta trīs gadu termiņā no līguma noslēgšanas brīža, par autoruzraudzības pakalpojumu tiks slēgts atsevišķs līgums).

8. Piedāvājumu vērtēšanas kritēriji.

- 8.1. Pasūtītājs izvērtē pretendenta atbilstību tehniskās specifikācijas prasībām.
- 8.2. Pasūtītājs izvēlas piedāvājumu ar zemāko cenas piedāvājumu, kas atbilst tehniskajā specifikācijā noteiktajām prasībām.
- 8.3. Piedāvājuma zemākā cena tiek aprēķināta - summējot pretendenta finanšu piedāvājumā norādītās izmaksas pēc formulas, kurā:
 - 8.3.1. būvprojekta izstrādes izmaksas veido 80% no summas aprēķina kopējās vērtības;
 - 8.3.2. autoruzraudzības pakalpojuma nodrošināšanas izmaksu likme veido 20% no summas aprēķina kopējās vērtības;

Inženierkomunikāciju turētāju saskaņojumi					
Inženierkomunikāciju turētājs	Inženierkomunikācija	Paraksts	Datums	Saskaņotājs	Piezīmes
AS "Dzelzs tīkls"	vid. un zemsprieguma elektroapgādes tīkls		18.10.2020	S.Želvis	Nr. P-35733
SIA "Tel"	elektronisko sakaru tīkls		13.10.2020	A.Savickis	Nr. PN-109670
AS "Gāze"	gāzes tīkls		23.08.2020	Valērijs Arhars	
Rīgas pašvaldības SIA "Rīgas satiksme"	Rīgas satiksmes infrastruktūra		01.10.2020	D.Akhmetov	Nr. 2020/1605-N
Rīgas pašvaldības aģentūra "Rīgas gaisma"	kanalizāciju un apgaismojuma tīkls		24.09.2020	A.Zijcova-Zeina	Nr. RG-1165/2020
VAS "Latvijas Valsts radio un televīzijas centrs"	elektronisko sakaru tīkls		25.09.2020	I.Farenhauze	Nr. UV-36853 edoc
SIA "Baltcom"	elektronisko sakaru tīkls un radiostacijas		29.09.2020	A.Černavskis	Nr. BTG20092917
SIA "RETN Baltic"	elektronisko sakaru tīkls		05.10.2020	A.Nikiforovs	Nr. 1503/2020
SIA "Latvijas Mobilais Telefons"	elektronisko sakaru tīkls		23.09.2020	E.Rubins	
Rīgas domes Ģeoteknikas departaments	ietur kanalizācijas tīkls		24.09.2020	M.Krauklis	
SIA "Rīgas ūdens"	sūdzīves kanalizācijas tīkls		28.10.2020	A.A.Vītola	Nr. 2020-N1874
SIA "Rīgas ūdens"	ūdensapgādes tīkls		28.10.2020	A.A.Vītola	Nr. 2020-N1874
AS "Rīgas siltums"	siltumtīkls		23.09.2020	I.Valvode	Nr. 2020/734

Objekta izvietojuma shēma

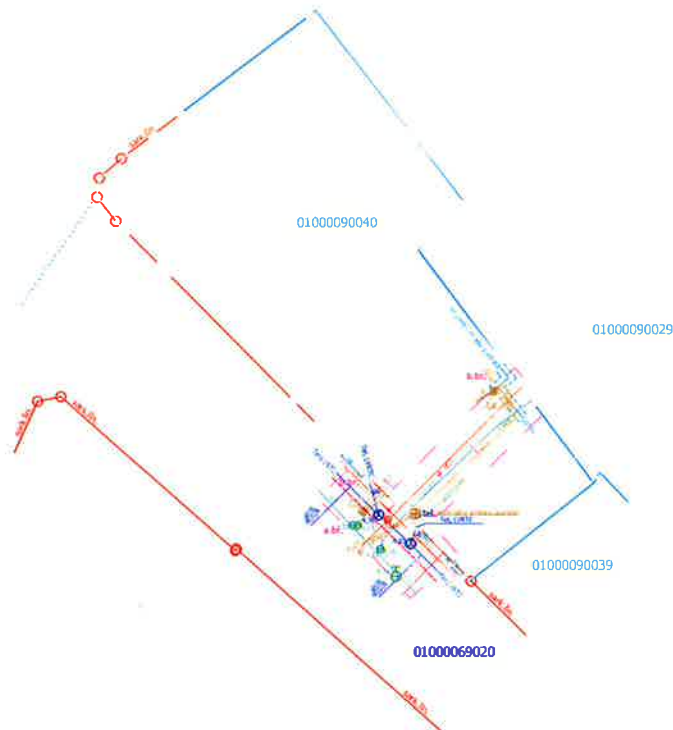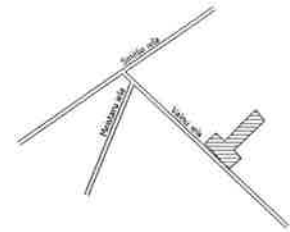

- PIEZĪMES:
1. Uzmērīšana veikta 2020. gada 23. septembrī.
 2. LKS-92 TM koordinātu sistēma, mēroga koeficients 0.000001.
 3. Latvijas normālo augstumu sistēma (LAS-2000,5)
 4. Uzmērīšanā izmantoti Rīgas pilsētasplānveidošanas punkti:
VT Nr. 237 x=311951.316, y=506530.143, H=5.139
VT Nr. 6767a x=311922.445, y=506590.428, H=5.265
 5. Nekustamā īpašuma kadastra kartes dati uz 23.09.2020.
(datne 2960242.edoc).
 6. Saskaņā ar VZD sniegto informāciju zemes vienību robežas ir attēlotas atbilstoši zemes kadastrālās uzmērīšanas un vietējā ģeodēziskā tīkla precizitātei un var nesakrist ar situāciju plānā.
 7. Objekta platība - 0.018 ha.
 8. Inženiertehniskās komunikācijas daļēji apsektas dabā un salīdzinātas apkārtējās organizācijās.
 9. Topogrāfiskie apzīmējumi ir attēloti atbilstoši Ministra kabineta noteikumu Nr.281 1.pielikumam

 LATVIJASHERNIEKS.LV			Pasūtītājs: Valņu iela 2, Rīga	
SIA "Latvianmeķēns B" reģ.nr.4000376360, Eduarda Smiļģa iela 2A Rīga LV-1045 Rēķins reģistrācija: Eduarda Smiļģa iela 2A Rīga LV-1045, B1 67038500, 01.10.2020			Pasūtītāja reģistrācijas Nr. 85974 Pasūtītājs: SIA "Citrus Solutions"	
Valdes asistente	I Astiņa	30.10.2020.	Topogrāfiskais plāns	Lapas 1
Serificēta persona Māris Einiks, Nr. AC0200				
Mēmiķis	M.Einiks	30.10.2020.	Plānēta Nr. 86-B-9, 13	Lapa 1
Plānu saskaņoja	M.Einiks	30.10.2020.	Mērogs 1:500	